





PLANTA DE INTERVENCIÓN E:1000

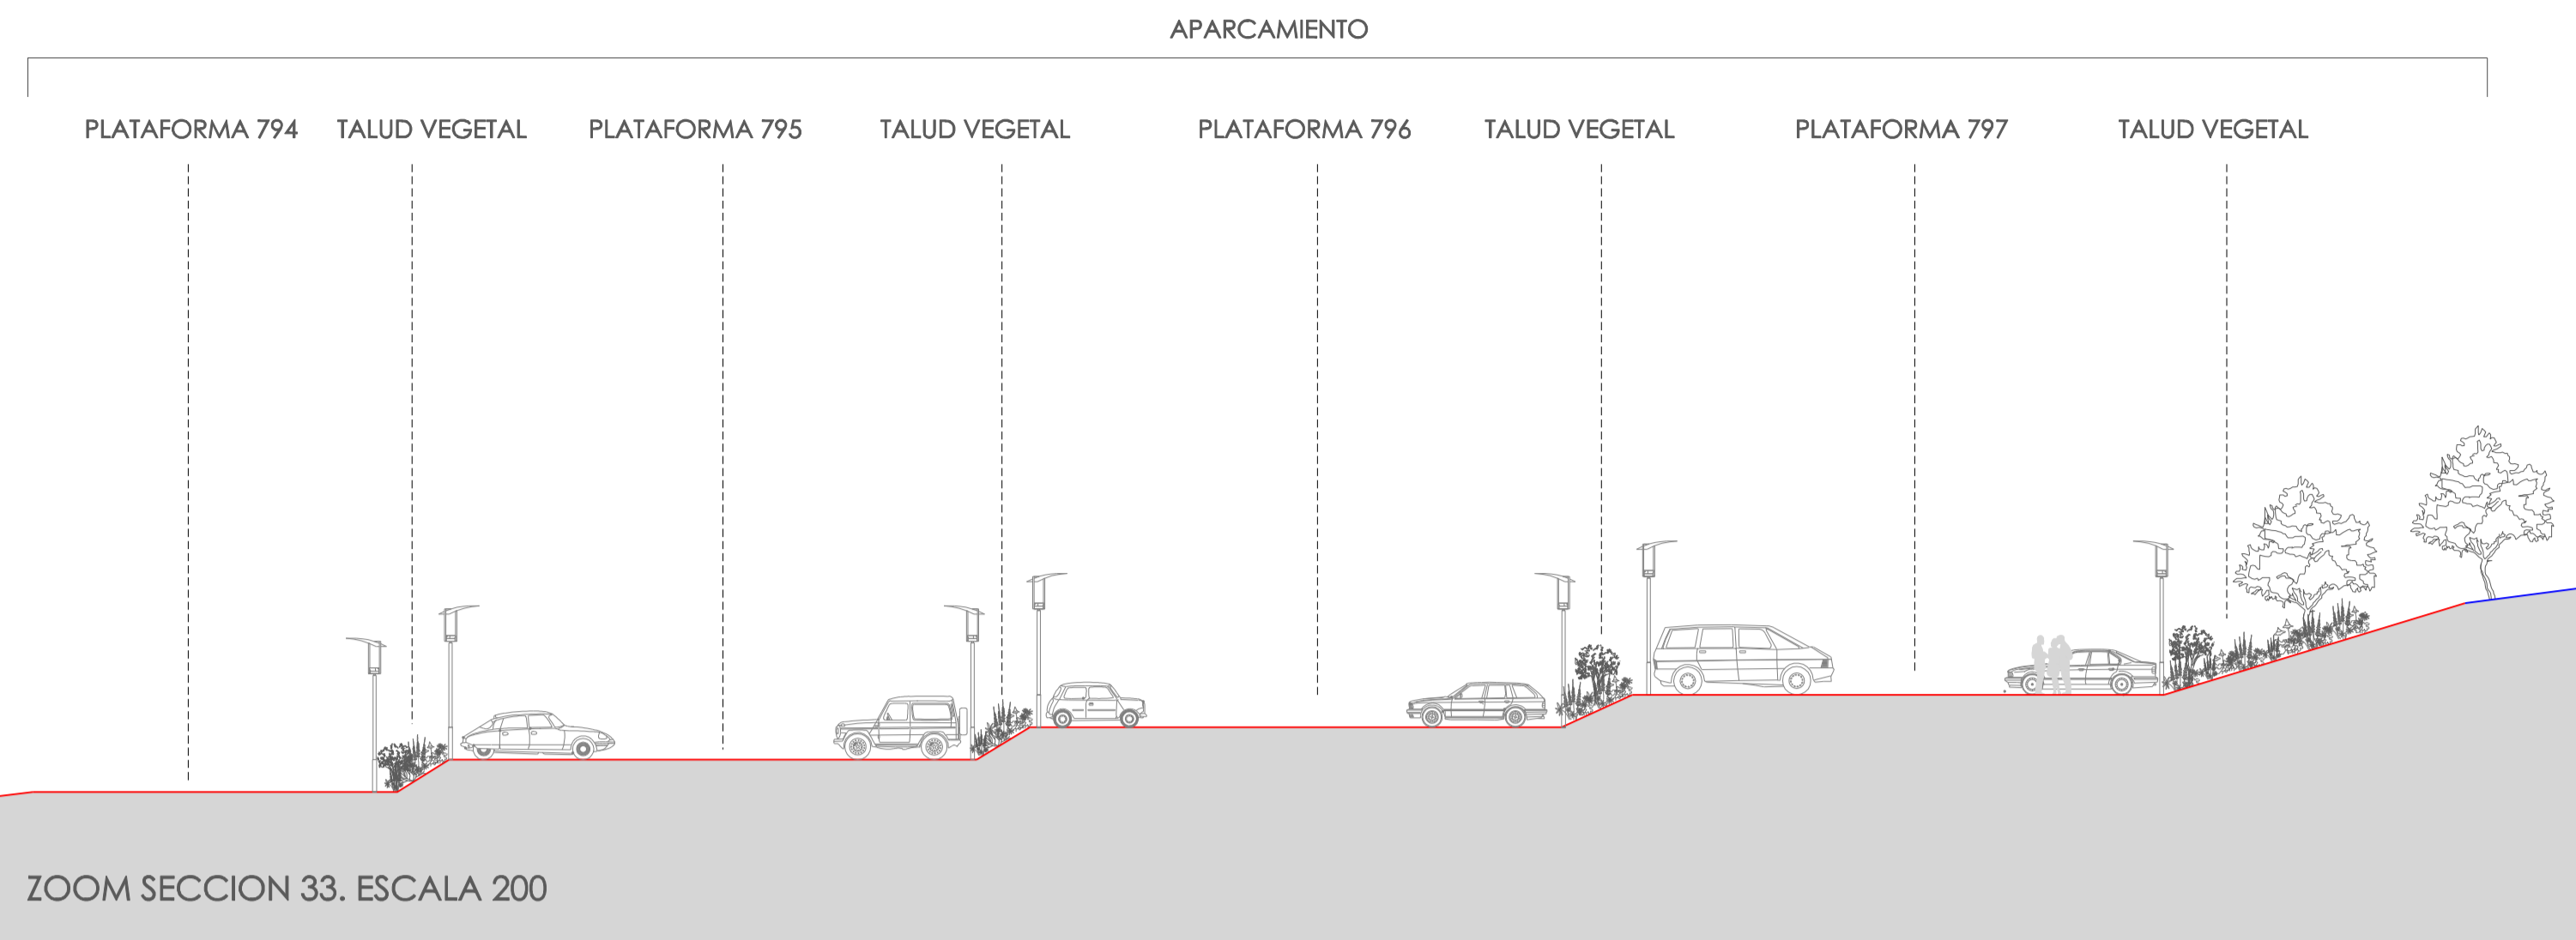


ZOOM SECCION 33. ESCALA 200

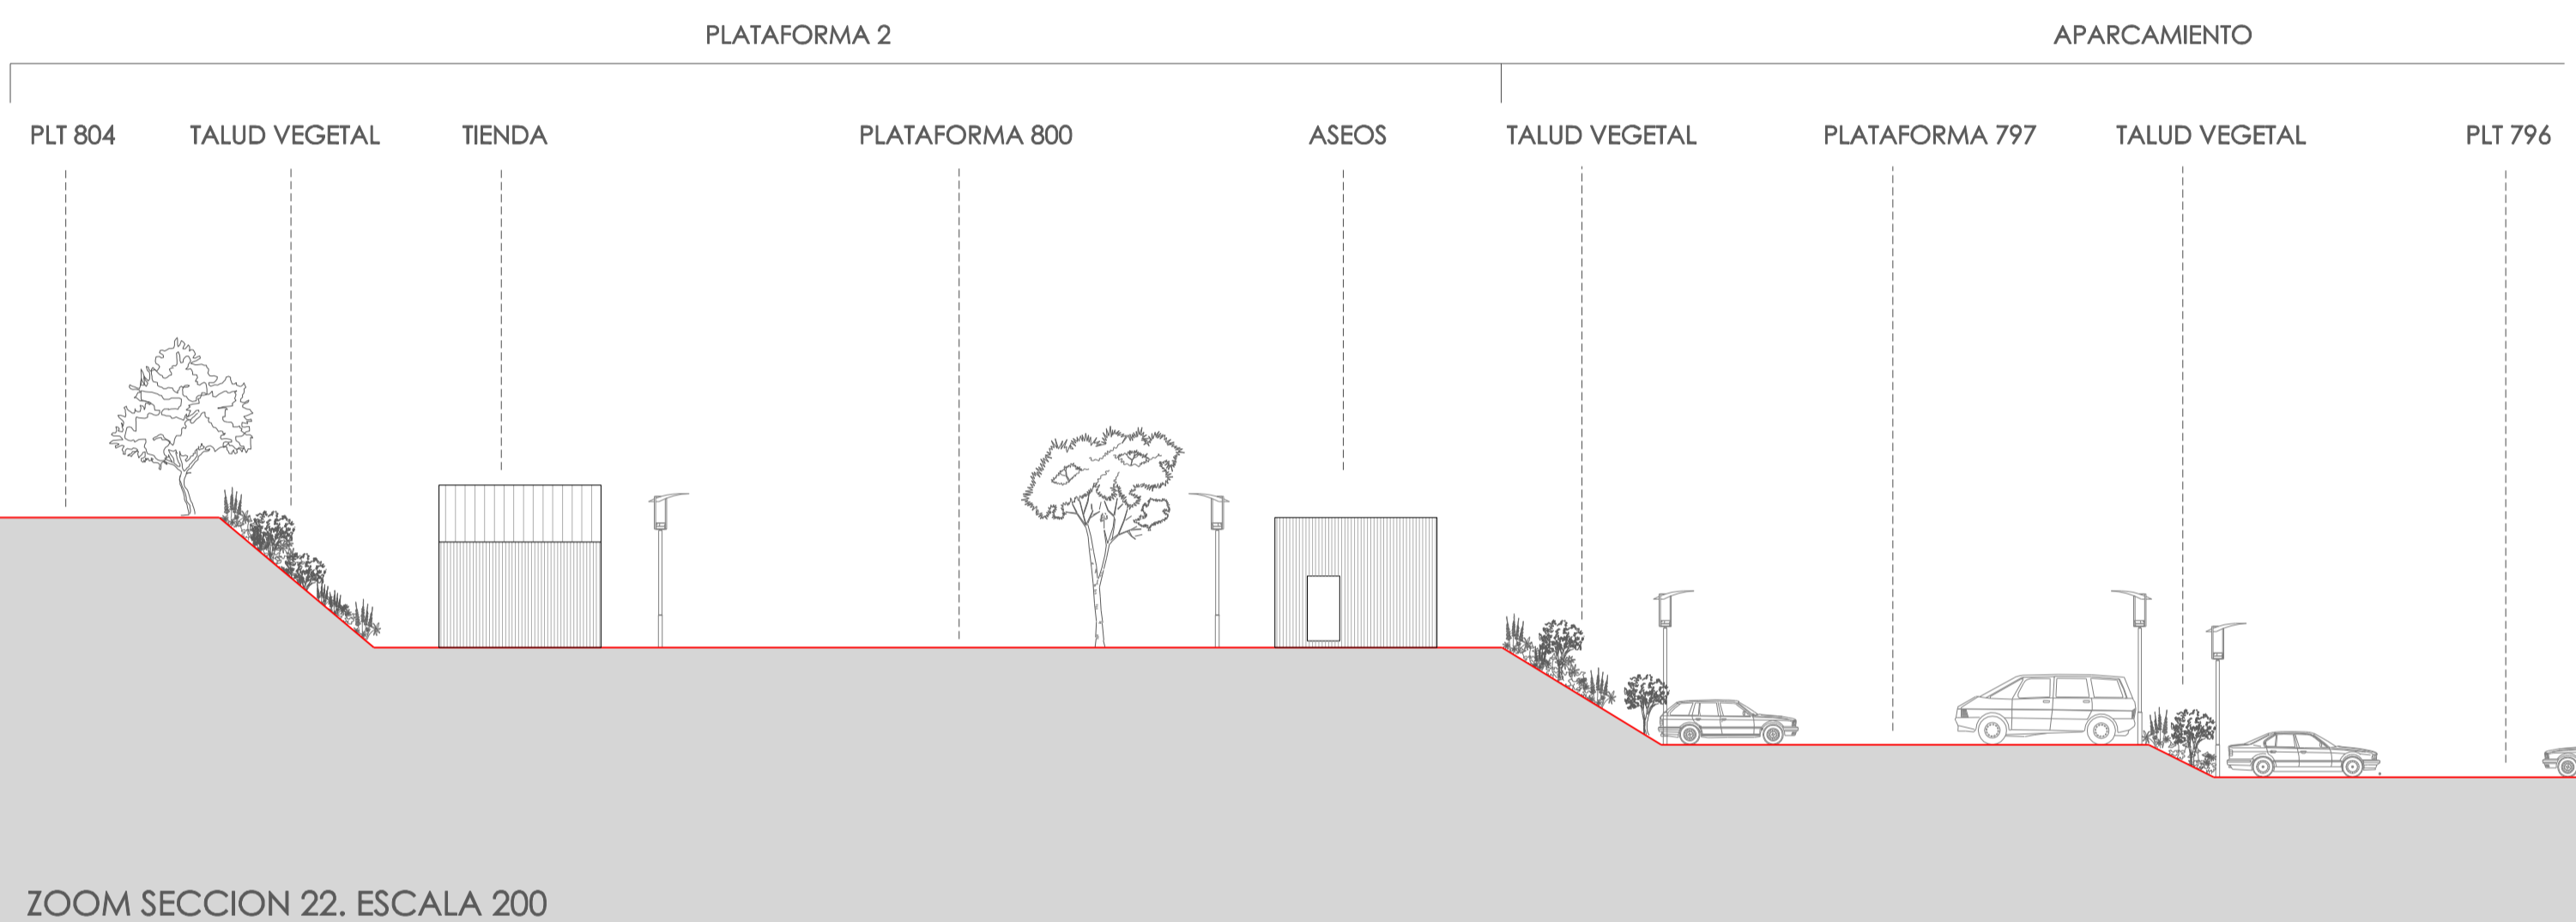


ZOOM SECCION 22. ESCALA 200


SECCION 33. ESCALA 1:500

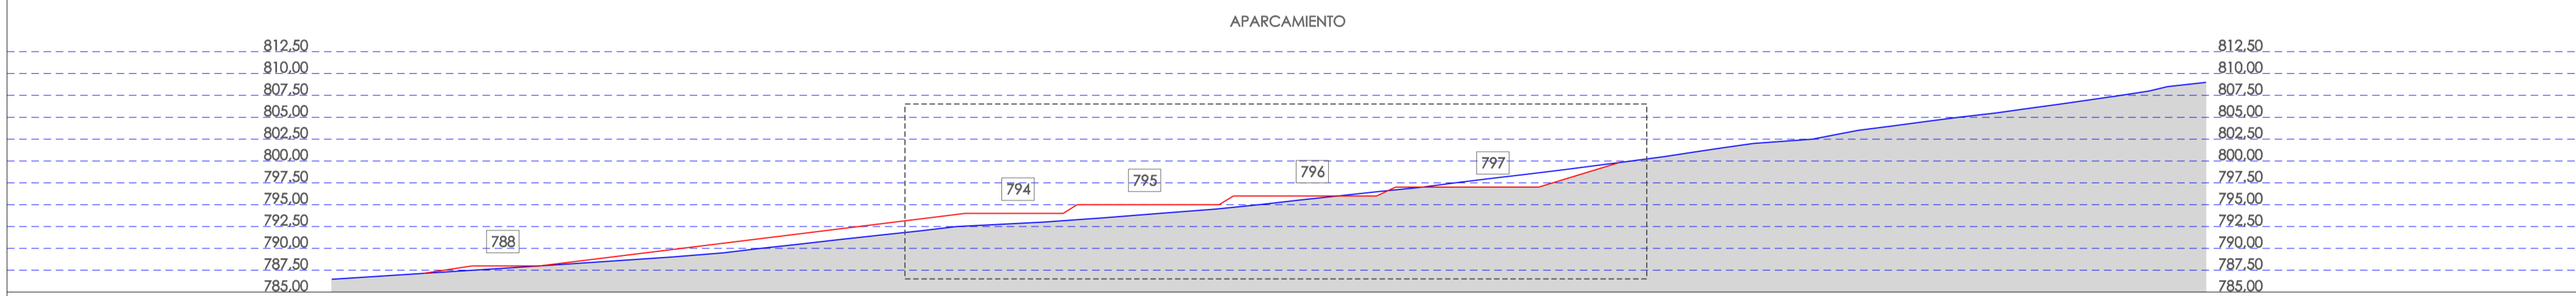

SECCION 22. ESCALA 1:500

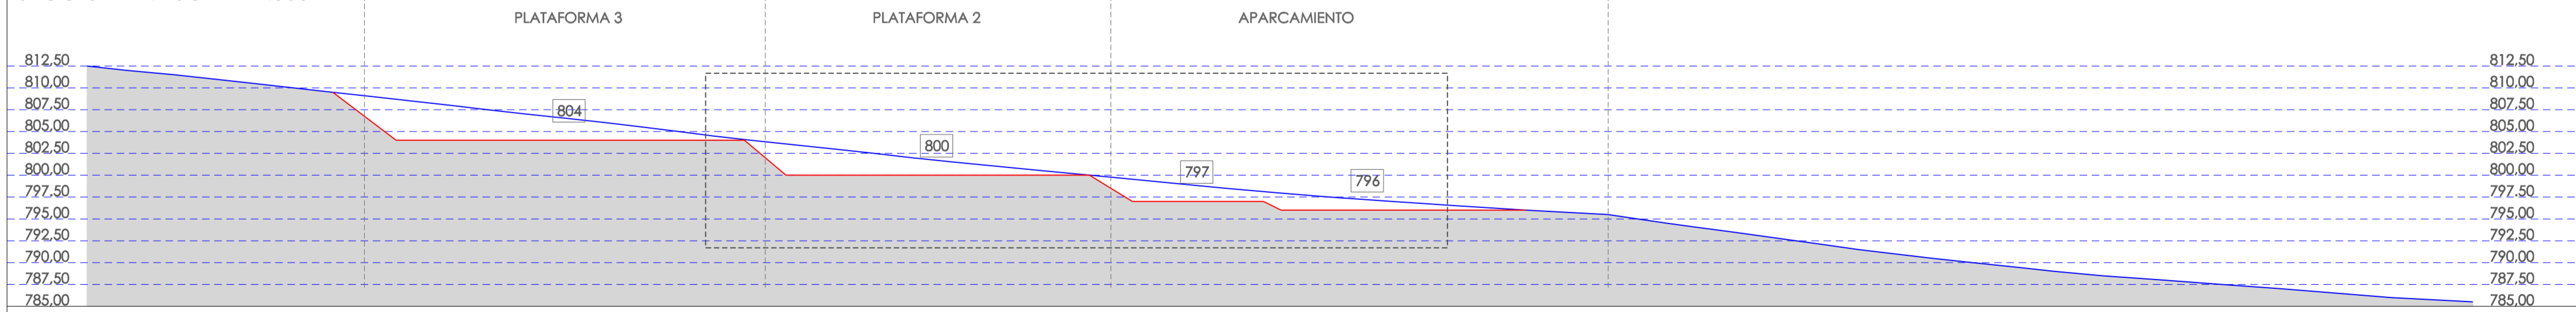

SECCION 11. ESCALA 1:500

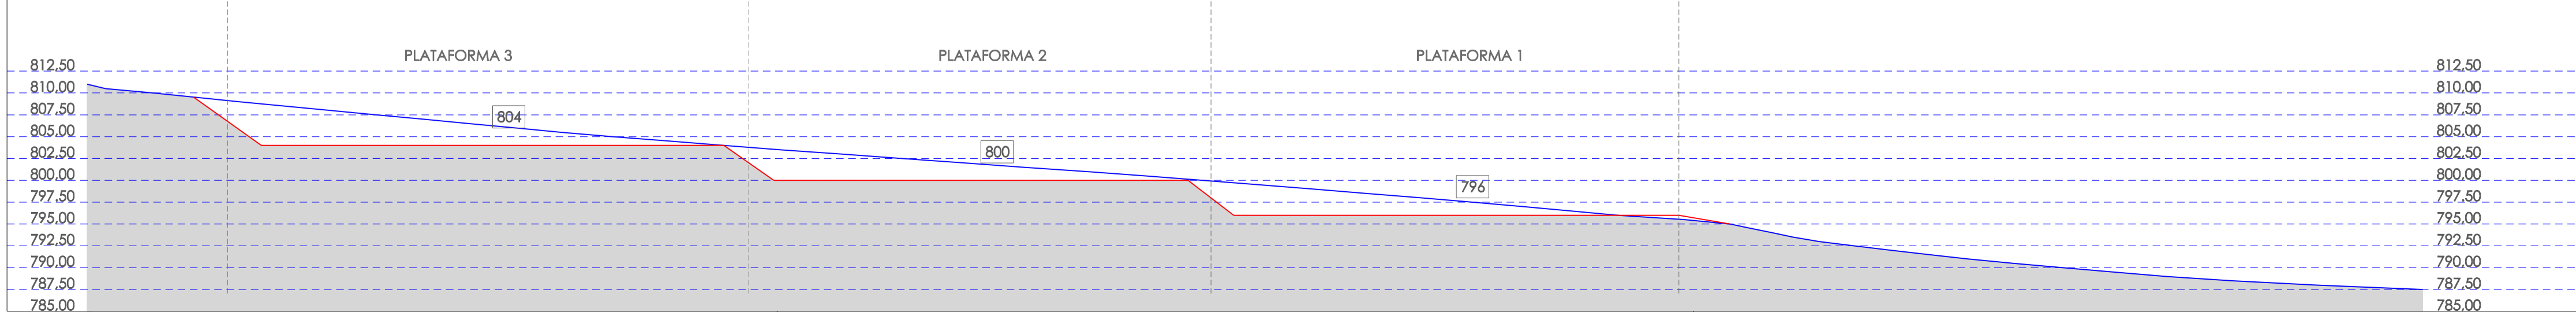

- SECCION DEL TERRENO ORIGINAL
- SECCION PROPUESTA EN INTERVENCIÓN

LA DIFERENCIA DE NIVEL ENTRE LAS PLATAFORMAS CREADAS SE RESUELVE MEDIANTE TALUDES VEGETALES A 45°

Anteproyecto para Calificación Urbanística de Suelo No Urbanizable Común sin Protección Especial:
PARQUE RECREATIVO CANINO "GUAUGUAUPARK"
 POLIGONO S4, PARCELA 5. "CRUZ DE LOS MUCHOS CANTOS", REF.CATASTRAL 28045A054000050000LO
 CARRETERA M625 KM. 0,85. COLMENAR VIEJO, 28.770 MADRID

Grupo de planos:	Nº:
ORDENACIÓN	O.02
Plano:	Escala:
SECCIONES	1/1000
Propiedad:	
GUAUPARK S.L.	Sergio Cuervo Ramiro
Arquitectos: Miguel Ángel Álvarez Pérez COAM 3.663	Rodrigo Pérez Muñoz COAM 16.488
Fecha: mayo 2017	
ag arquitectura sa	
C/Lagasca 95, P.Baja, 28006 Madrid / Tf. 914237076 / E-Mail: info@ogarquitectura.com	